



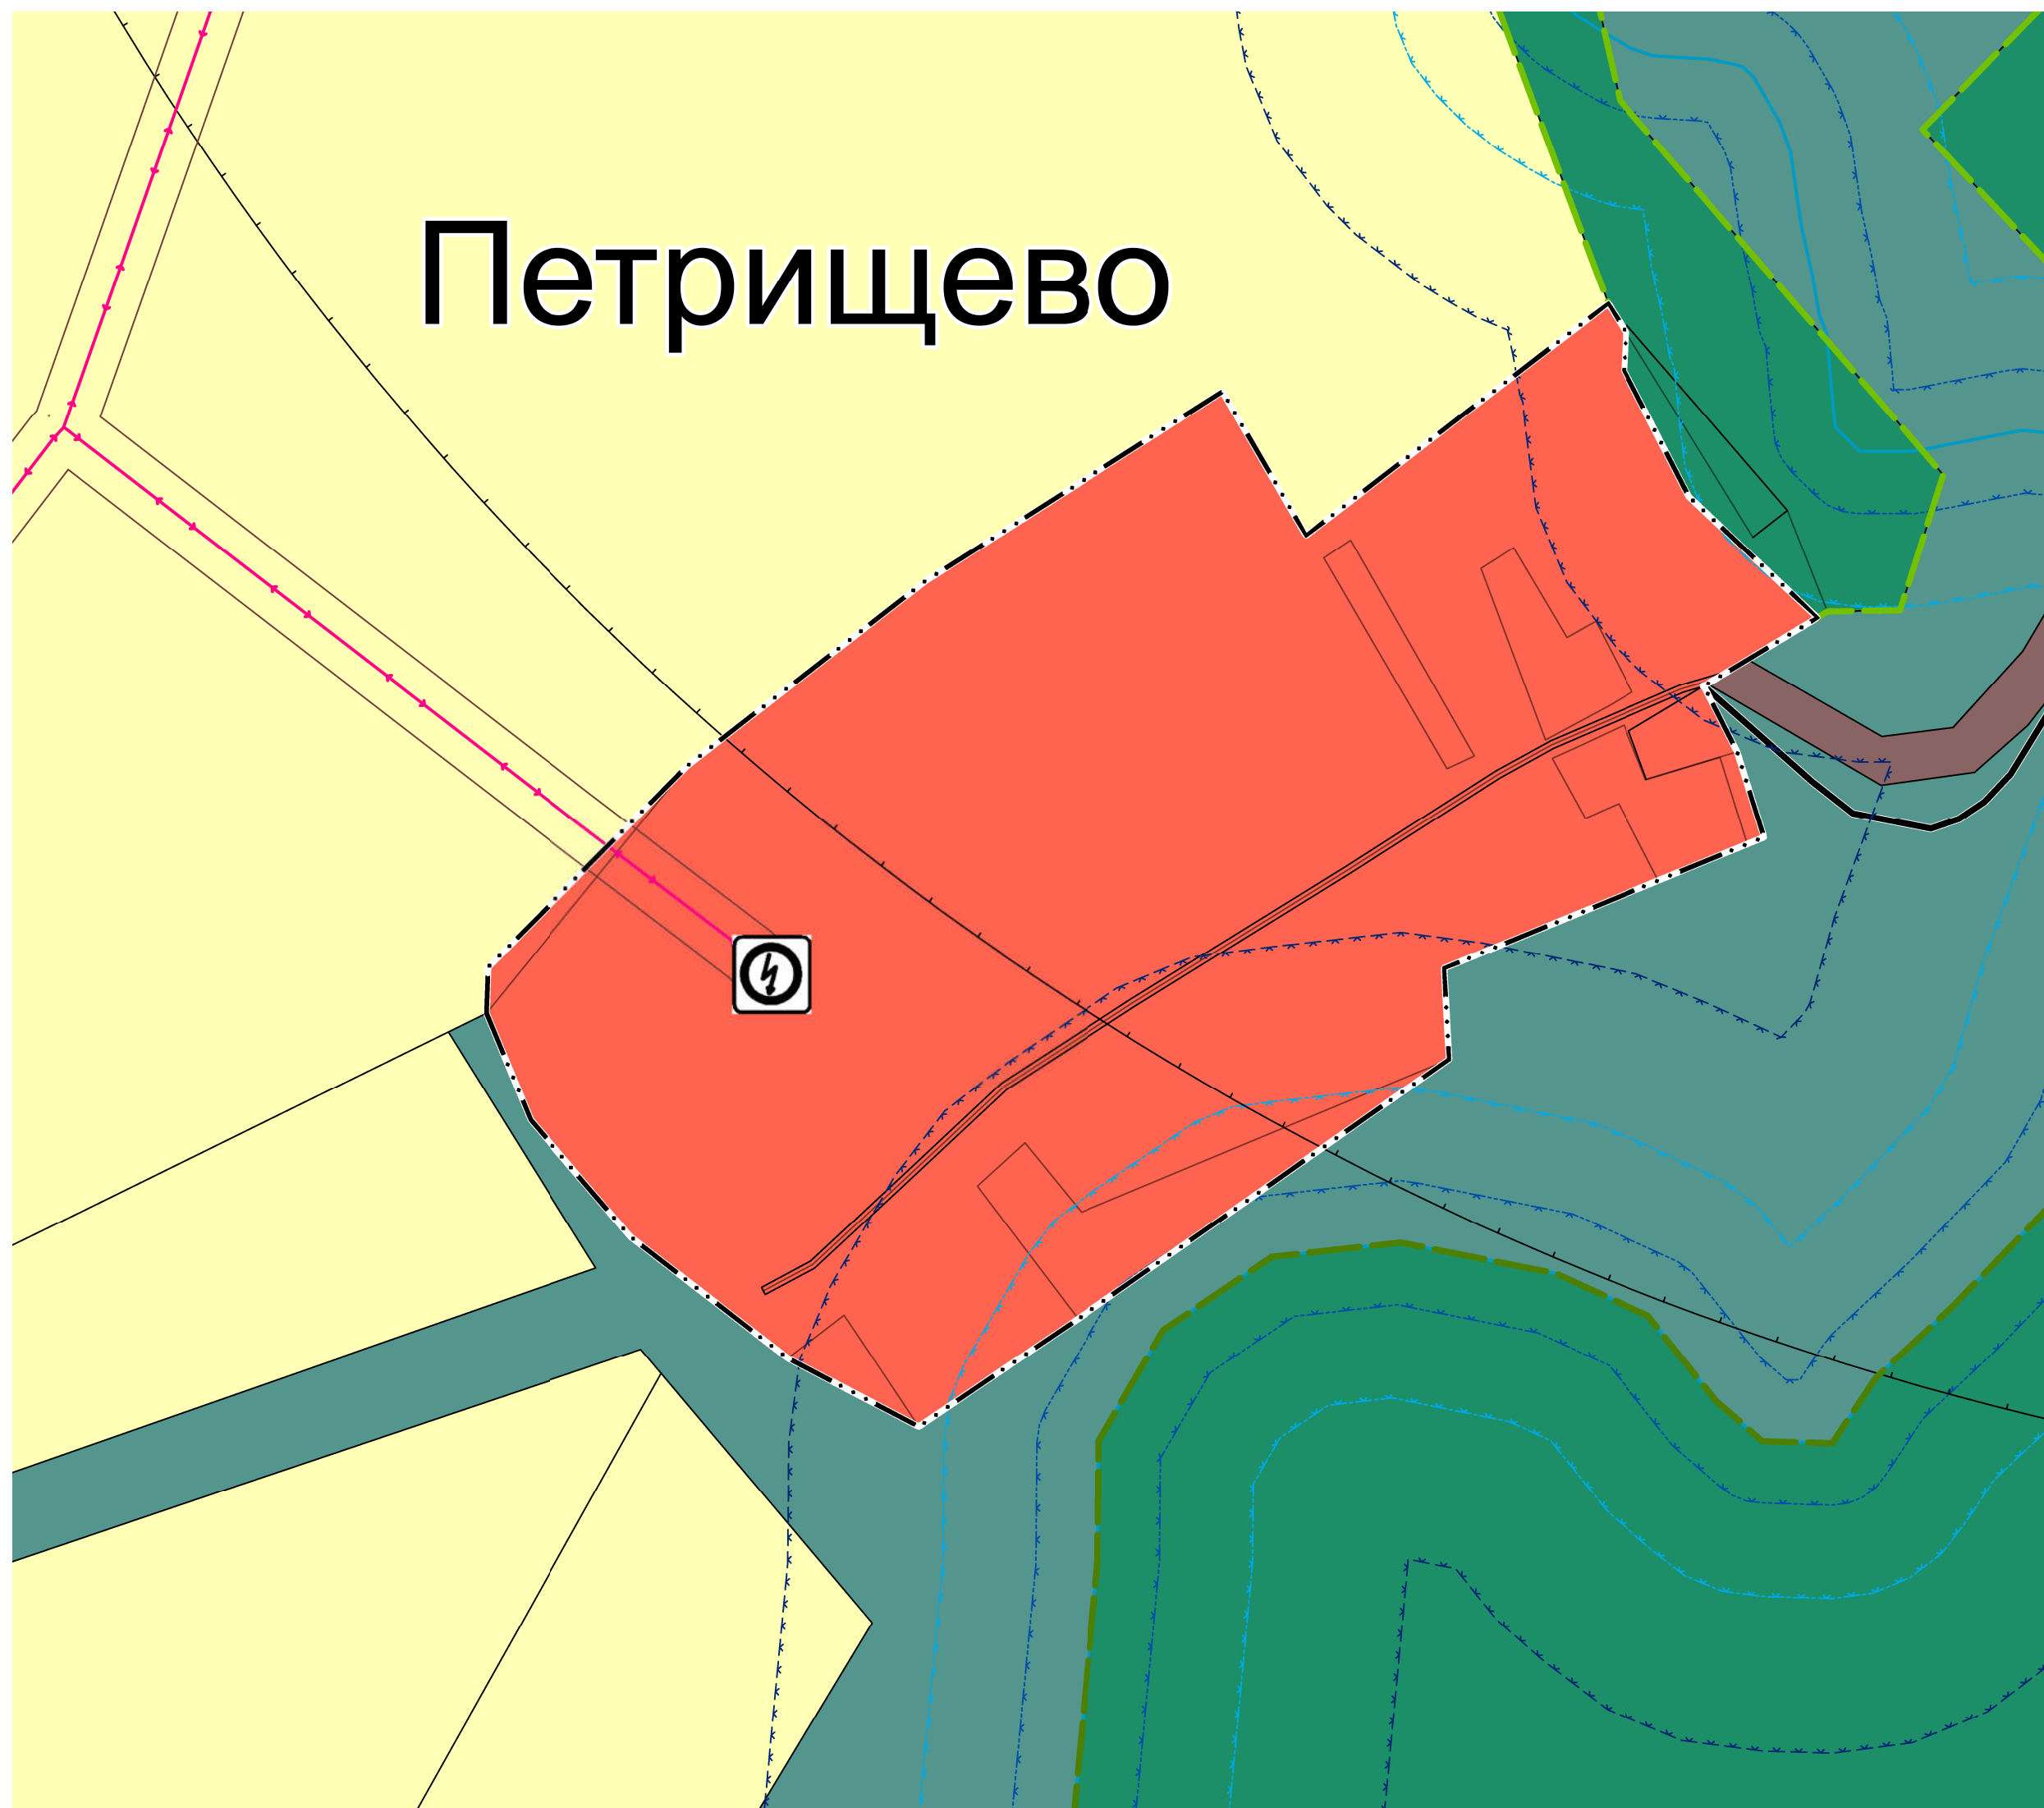

ПРОЕКТ ГЕНЕРАЛЬНОГО ПЛАНА Горковского сельского поселения Кинешемского муниципального района Ивановской области

Фрагменты карты генерального плана д. Чернышево, д. Кочки, д. Петрищево, д. Сидеряха
М 1:2 000

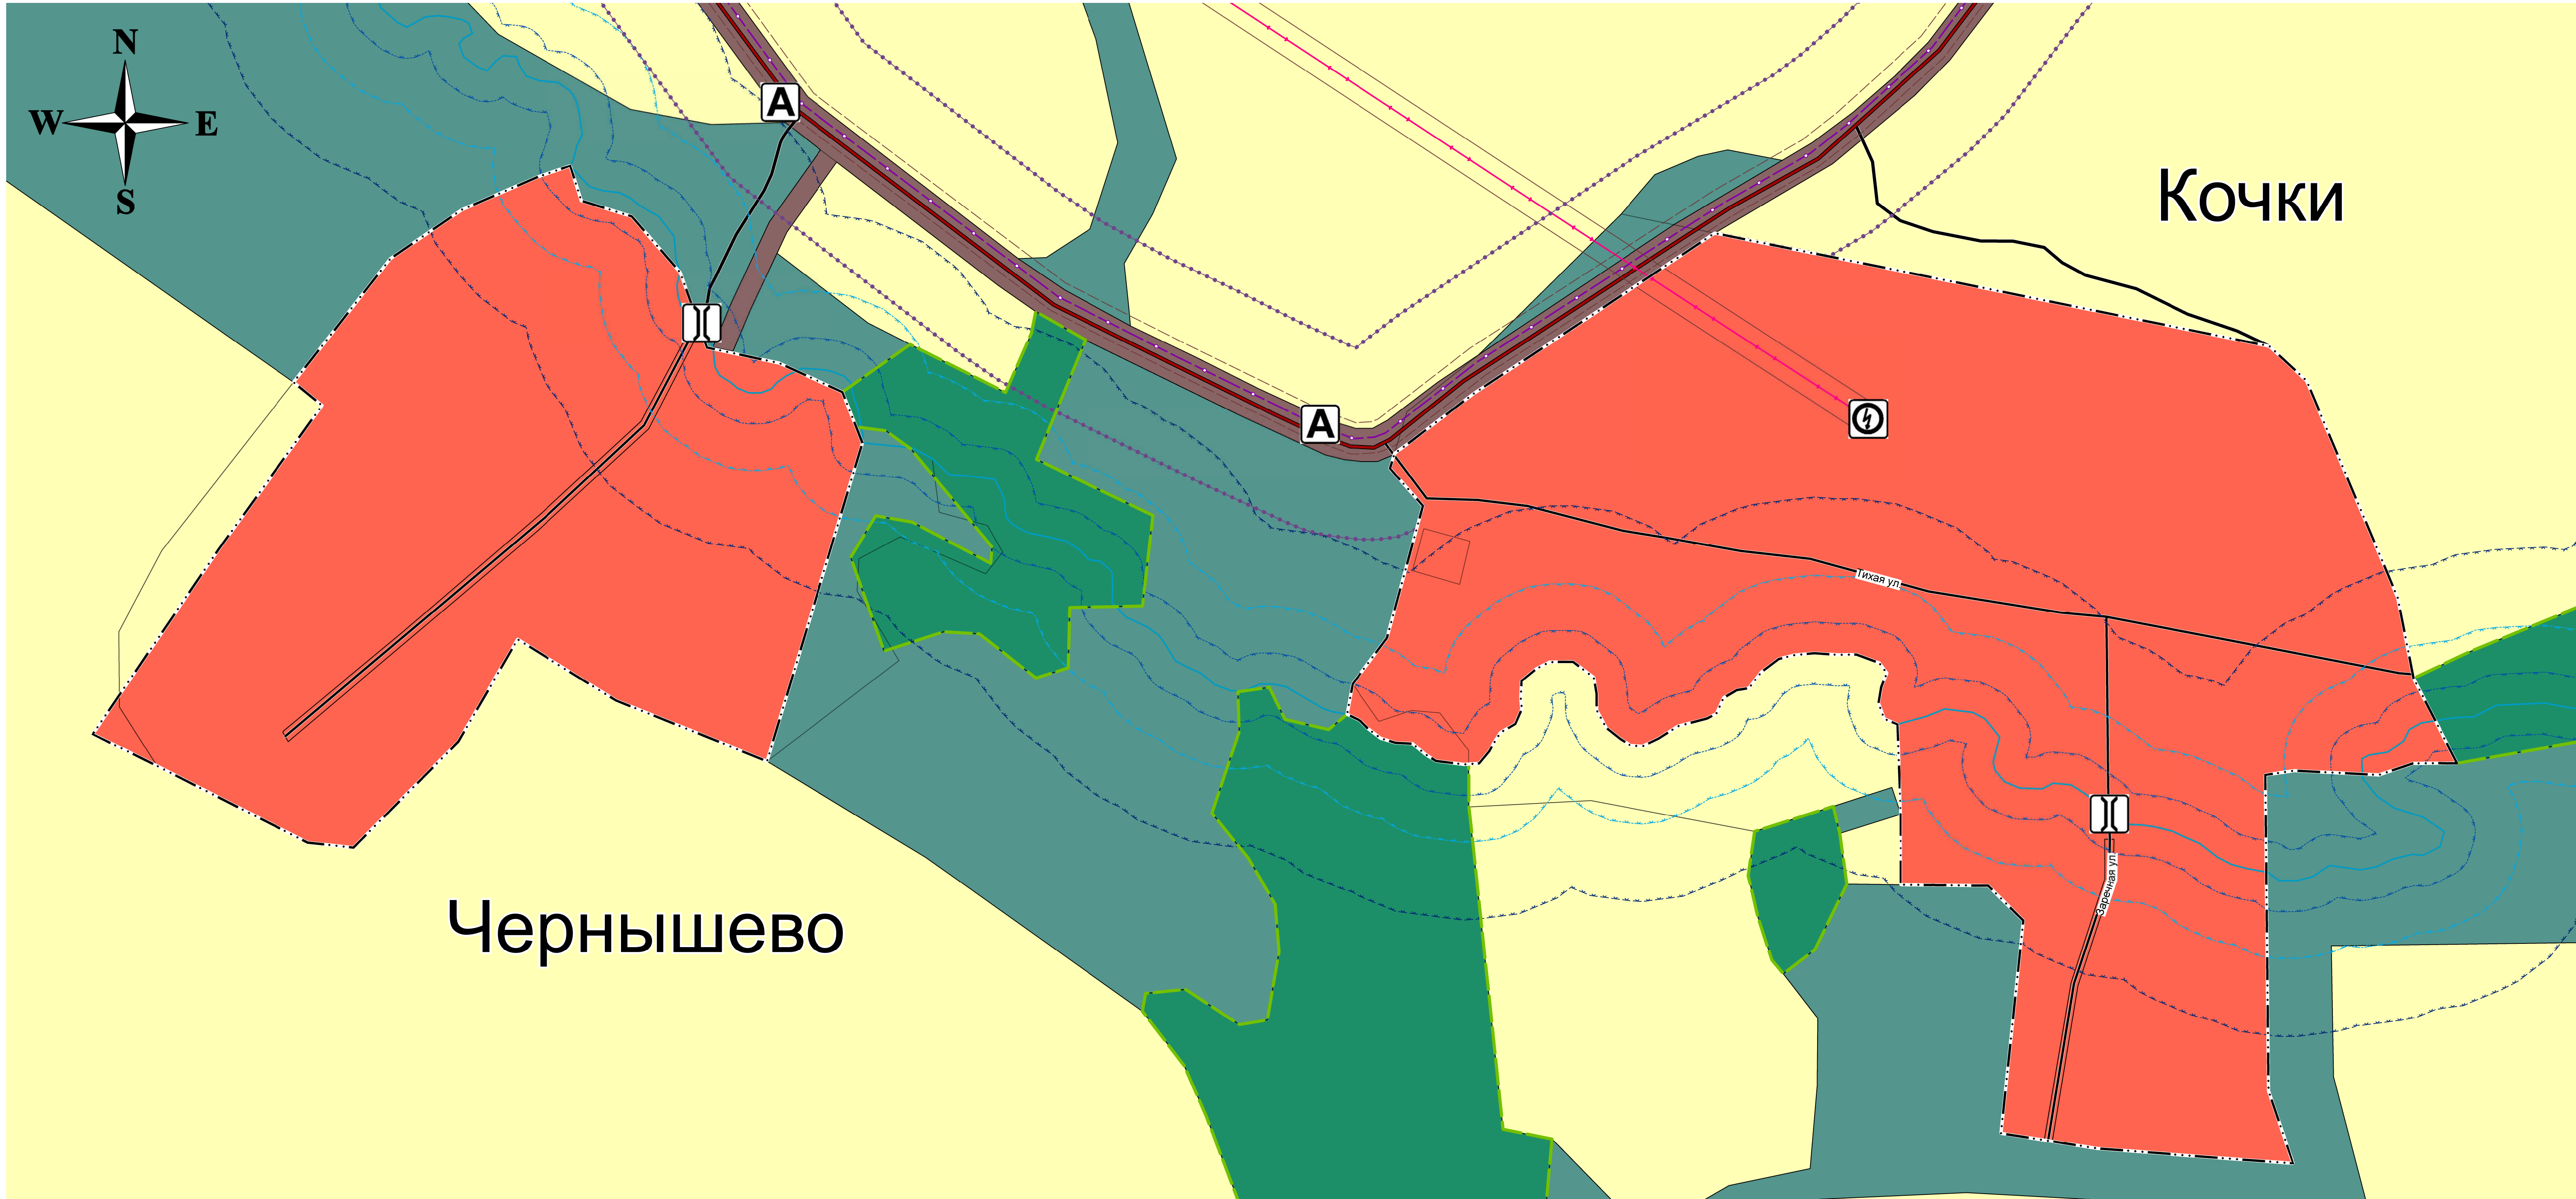

Условные обозначения

Планируемые Существующие

Границы единиц административно-территориального
деления Российской Федерации

Граница населенного пункта

Объекты транспортной инфраструктуры

Автомобильные дороги

Автомобильные дороги регионального или
межмуниципального значения

Улично-дорожная сеть сельского населенного пункта

Поселковая дорога

Улица в жилой застройке

Функциональные зоны

Жилые зоны

Производственные зоны, зоны инженерной и
транспортной инфраструктуры

Зоны сельскохозяйственного использования

Зоны рекреационного назначения

Зона лесов

Поверхностные водные объекты

Водоток (река, ручей, канал)

Водоём (озеро, пруд, обводненный карьер, водохранилище)

Объекты трубопроводного транспорта и инженерной инфраструктуры

Линии электропередачи (ЛЭП)

Линии электропередачи 10 кВ

Распределительные трубопроводы для транспортировки газа

Газопровод распределительный высокого давления

Зоны с особыми условиями использования территорий

Охранная зона инженерных коммуникаций

Охранная зона газопроводов и систем газоснабжения

Охранная зона объектов электросетевого хозяйства
(вдоль линий электропередачи, вокруг подстанций)

Водоохранные зоны

Водоохранная зона

Прибрежные защитные полосы

Прибрежная защитная полоса

Береговые полосы

Береговая полоса

Зоны санитарной охраны источников питьевого и хозяйственно-бытового водоснабжения и водопроводов питьевого назначения

Первый пояс зоны санитарной охраны
источника водоснабжения

Иные зоны с особыми условиями использования

Придорожная полоса

Границы земель лесного фонда

Границы лесничеств

Объекты капитального строительства

Искусственные дорожные сооружения

Мостовое сооружение

Прочие объекты обслуживания

Объекты торговли, общественного питания

Непроизводственные объекты коммунально-бытового
обслуживания и предоставления персональных услуг

Электрические подстанции

Трансформаторная подстанция (ТП)

Остановочные пункты общественного пассажирского транспорта

Остановочный пункт

						013330000911800023-24П		
						Проект генерального плана Горковского сельского поселения Кинешемского муниципального района Ивановской области		
Исх.	Экз.	Лист	Табл.	Лист	Дат.	Положения о территориальном планировании	Стдия	Лист
Разраб.	Абрамова						ГП	1 13
ГАП	Шилова					Фрагменты карты генерального плана д. Чернышево, д. Кочки, д. Петрищево, д. Сидеряха М 1:2 000	ООО "ПСК "Руспроект"	
Н. контр.	Кудинова							